


İLİ	YALOVA
İLÇESİ	ÇINARCIK
MAH/KÖY	ŞENKÖY
PAFTA	G22D11A1A-1B-1D-2C
KADASTRO ADA	130/50
İMAR ADA	218-.....-224

YALOVA ÇINARCIK İLÇESİ ŞENKÖY 130/50 PARSEL İMAR UYGULAMASI PARSELASYON HARİTASI

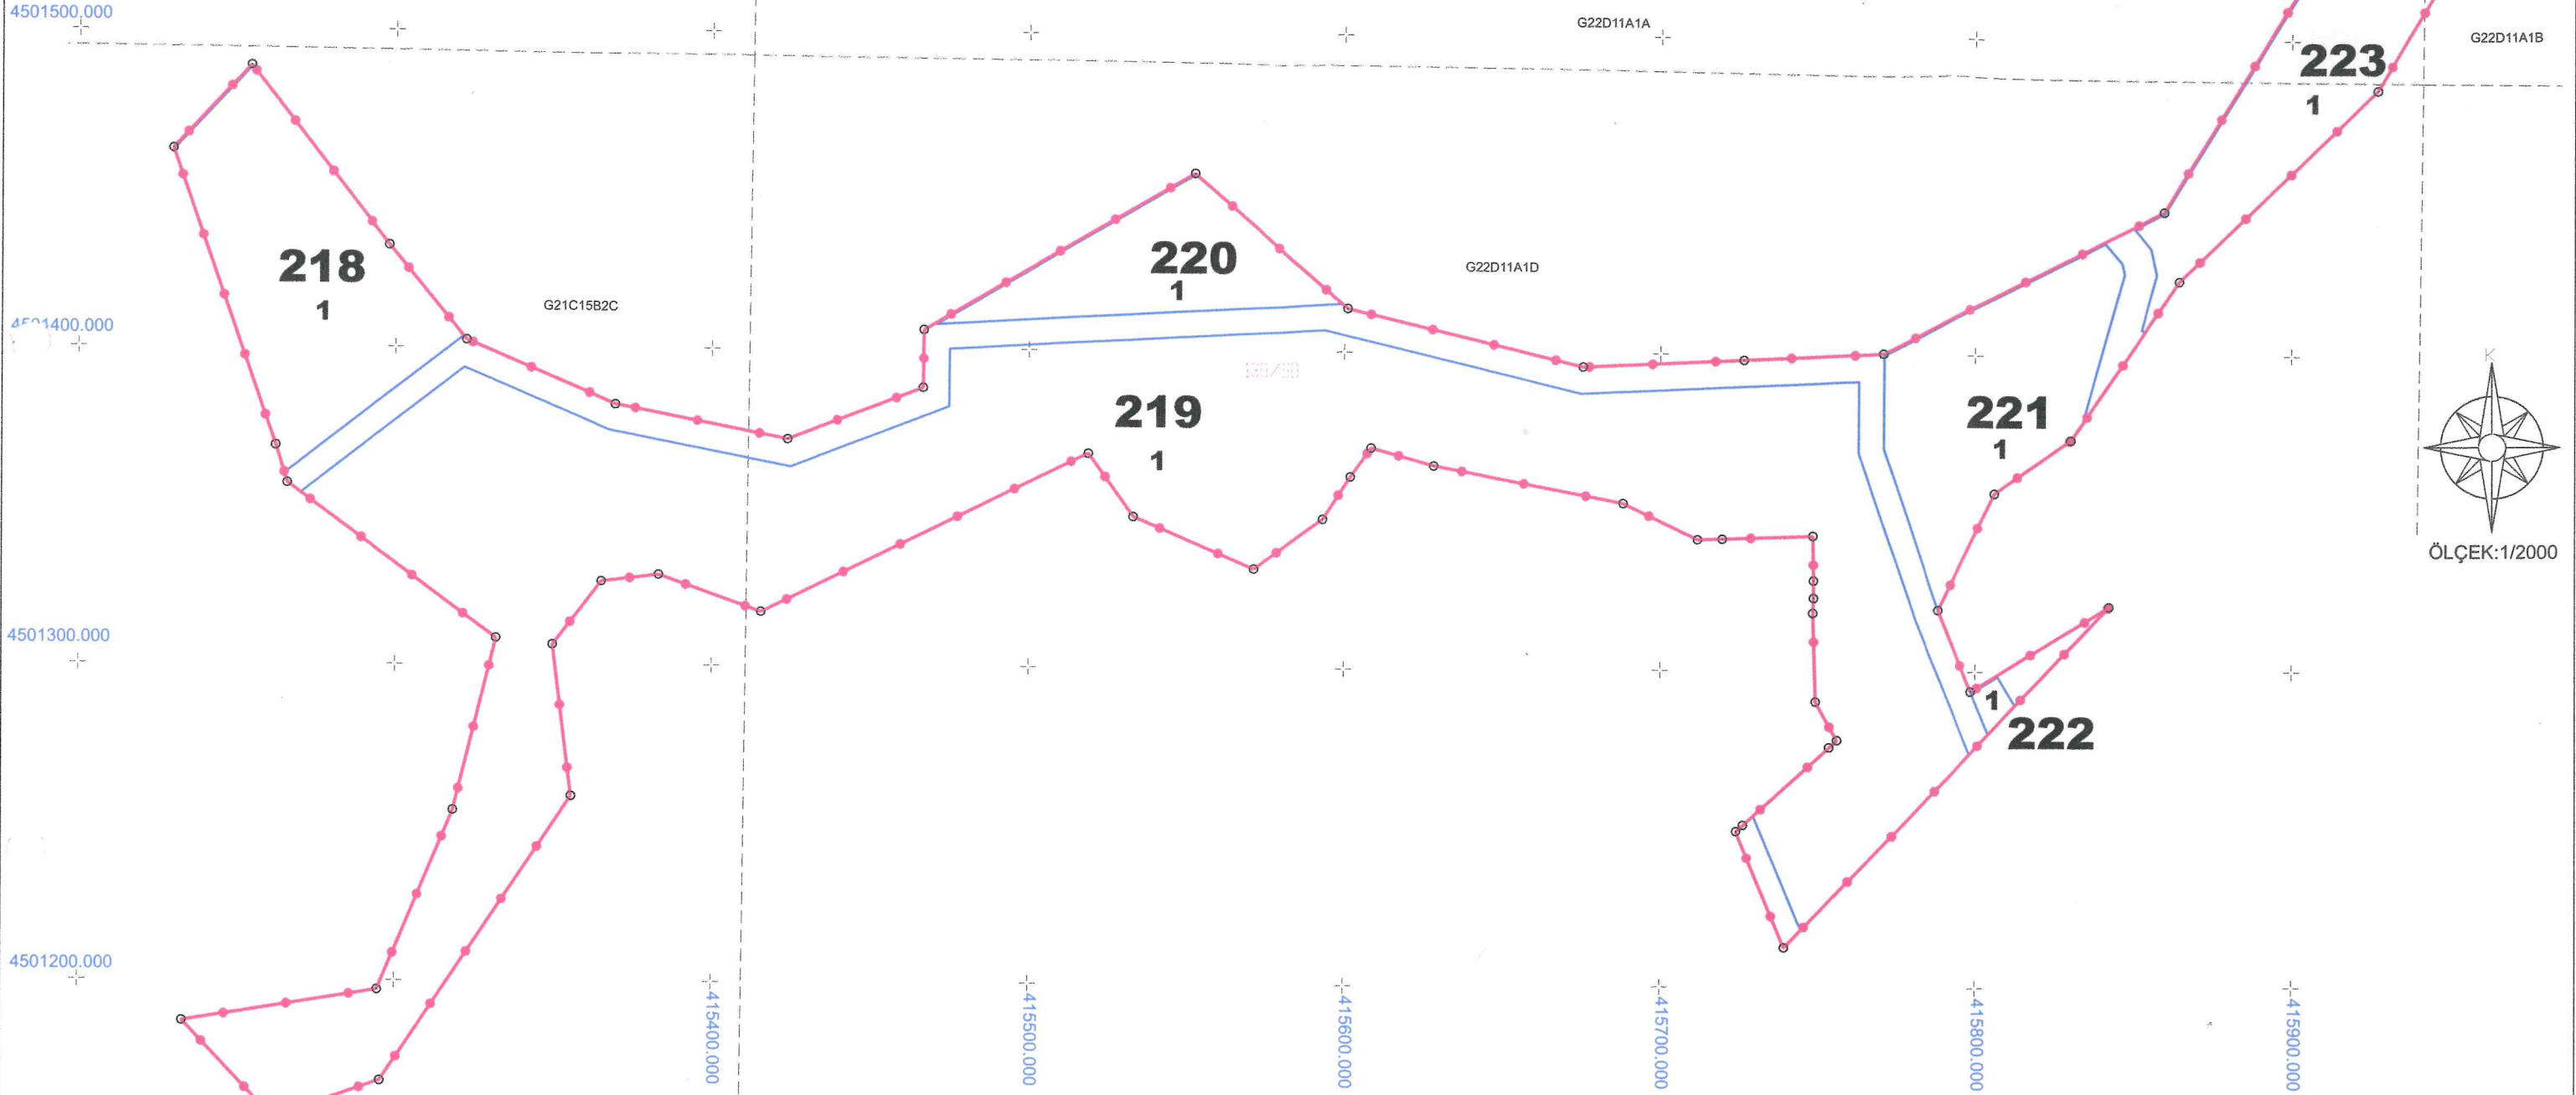

İl Özel İdaresi/Belediye Encümeninin.../.../... tarih ve ... sayılı kararı ile tasdik olunur.

Adı Soyadı	DÜZENLEYEN	UYGUNDUR	
		BELEDİYE/İL ÖZEL İDARE	ONAYLAYAN
		KONTROL EDEN	
Tarih	Ali Can MERAL	Harita Yüksek Mühendisi	Harita Mühendisi
İmza		Oda Sicil No:18779	