İLİ : YALOVA
İLÇESİ : ÇINARCIK
MAH. : ÇAMLIK ÇALICA
PAFTA : G22D13B2D G22D13B1C G22D13B2D G22D13B2D
ADA : 548 621 831 216
PARSEL : 1+2 1 3+4+8+9+10+11 12+13+15+17 1

PARSELASYON PLANI

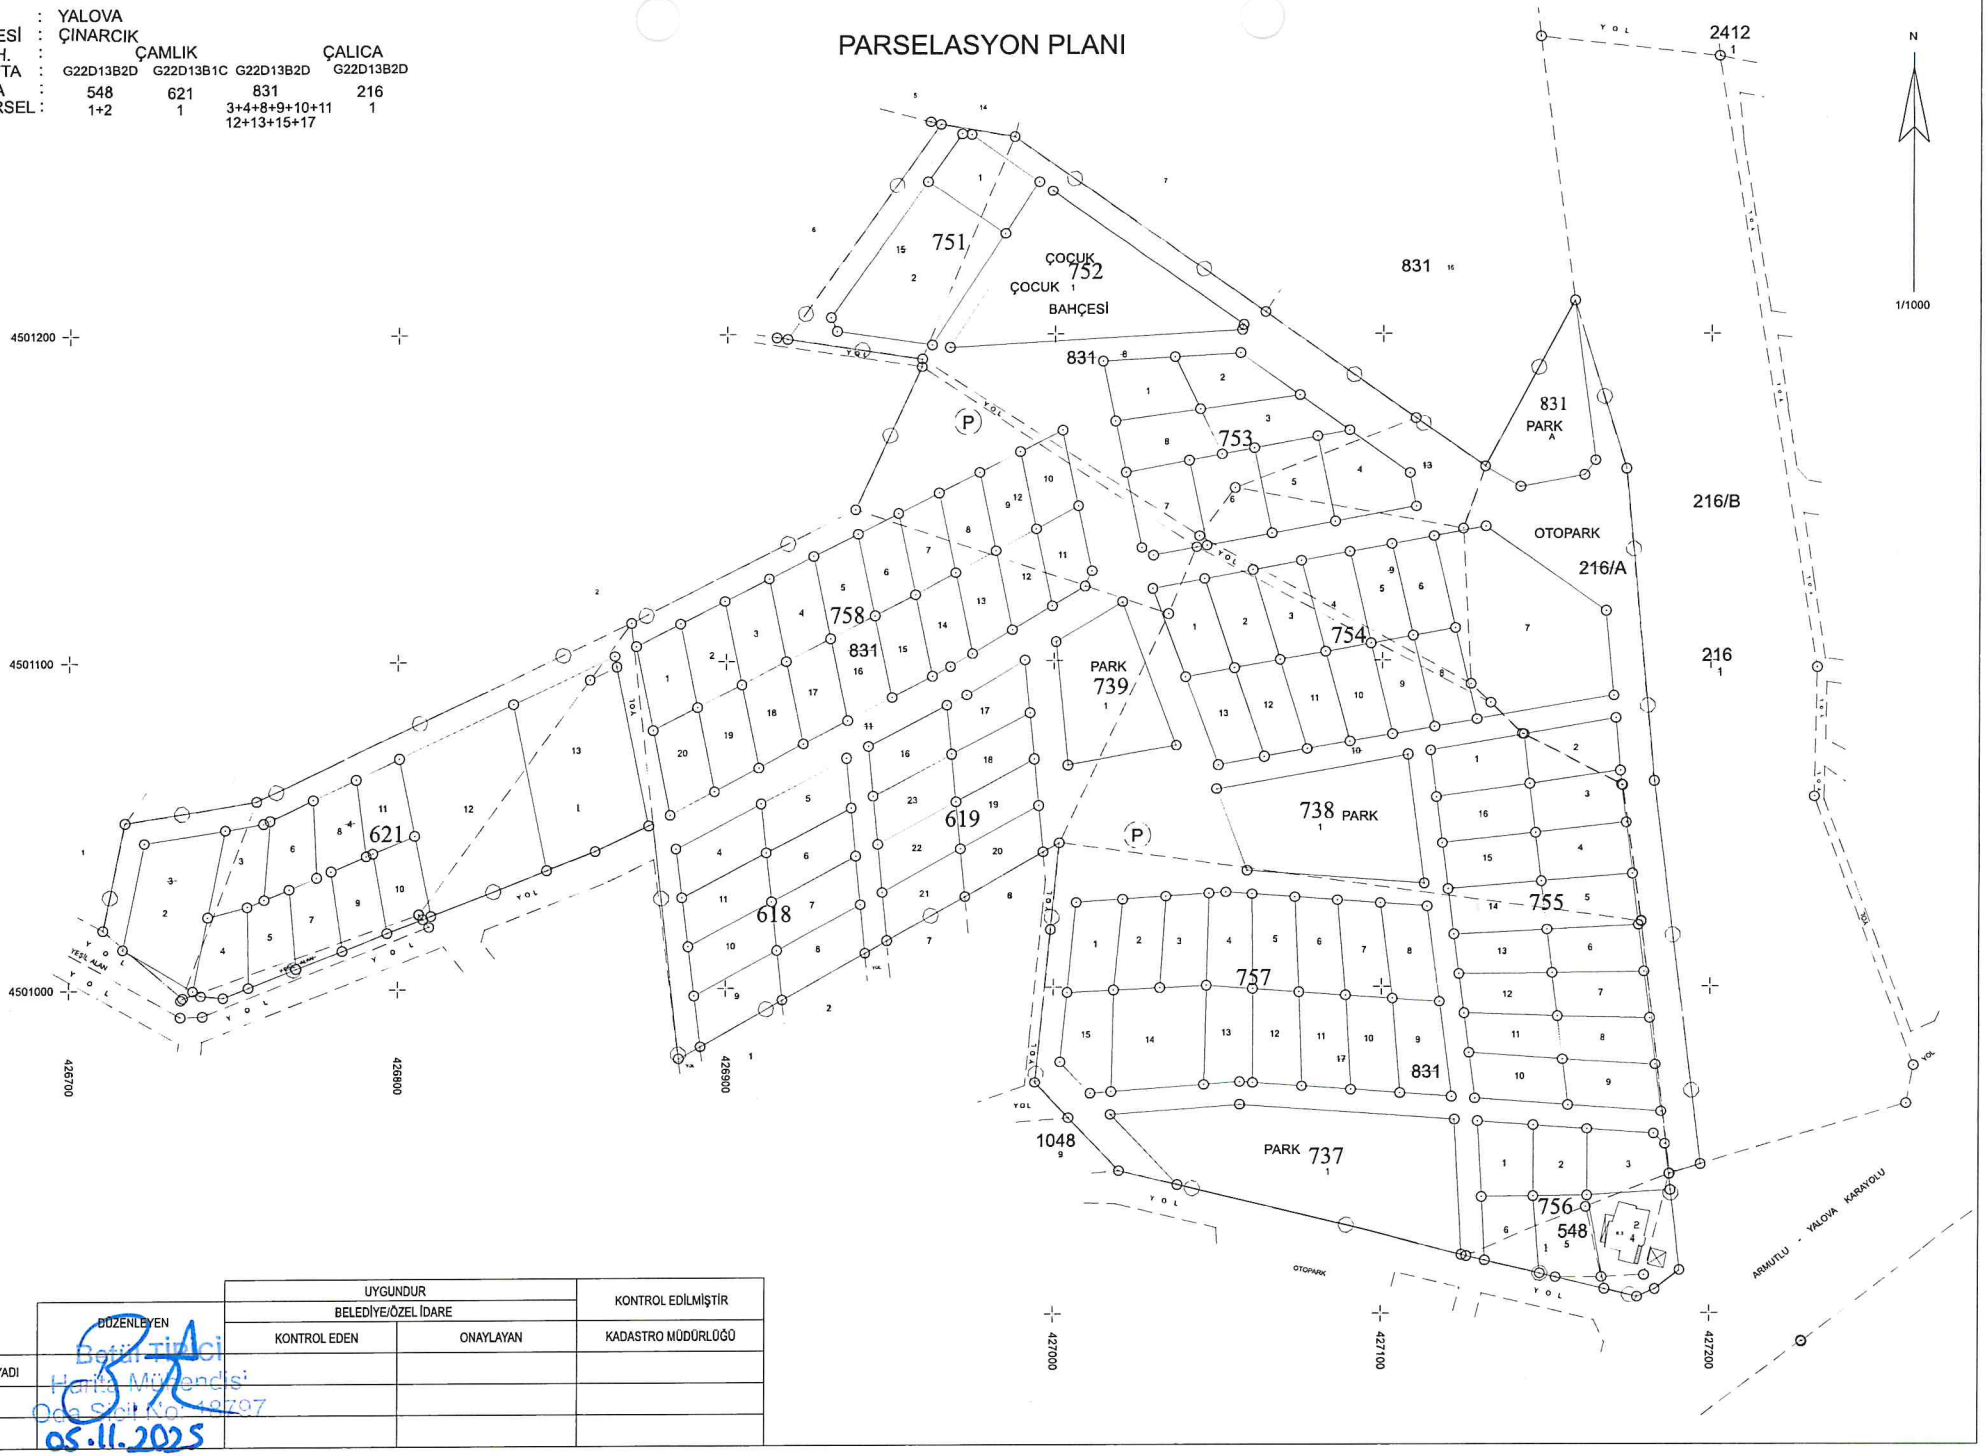

	DÜZENLEYEN	UYGUNDUR BELEDİYE/ÖZEL İDARE		KONTROL EDİLMİŞTİR
		KONTROL EDEN	ONAYLAYAN	KADASTRO MÜDÜRLÜĞÜ
ADI-SOYADI	Betül Tıpcı Harita Mühendisi Oda Sicil No: 48797			
TARİH	05.11.2025			
İMZA				