

**YALOVA İLİ, ÇINARCIK İLÇESİ, MERKEZ MAHALLESİ  
715 ADA 8 SAYILI PARSELE İLİŞKİN  
UYGULAMA İMAR PLANI DEĞİŞİKLİĞİ**

PAFTA İNDEKSİ  
G22D12B1C

ÖLÇEK:1/1000

**hk** HK PLANLAMA MÜHENDİSLİK  
DANIŞMANLIK İNŞAAT BİLİŞİM  
VE TİCARET ANONİM ŞİRKETİ  
Osmanlı Bulvarı No:10 Kat:10 715 Çınarcık Yalova  
Tf: 050 505 425 50 78 Cihaz: 050 554 538 532  
www.hkplanlama.com.tr


Plan İşlem No : UIP - .....  
Ölçek : 1/1000

HK Planlama Mühendislik Danışmanlık İnşaat Bilişim ve Ticaret Anonim Şirketi tarafından hazırlanan ve -1- paftadan oluşan "Yalova İli, Çınarcık İlçesi, Merkez Mahallesi, 715 Ada 8 Sayılı Parcele İlişkin Hazırlanan İmar Planı Değişikliği" incelenerek 3194 Sayılı İmar Kanunu'nun 8/b maddesi uyarınca Belediye Meclisi'nin ..... tarih ve .....sayılı kararı ile onanmıştır.

|    |    |    |    |    |
|----|----|----|----|----|
| 01 | 02 | 03 | 04 | 05 |
| 06 | 07 | 08 | 09 | 10 |
| 11 | 12 | 13 | 14 | 15 |
| 16 | 17 | 18 | 19 | 20 |
| 21 | 22 | 23 | 24 | 25 |

|   |   |   |   |
|---|---|---|---|
| a | b | a | b |
| d |   | d | c |
| a | b | a | b |
| c |   | c |   |

**ÇINARCIK  
(YALOVA)  
G22-d-12-b-1-c**

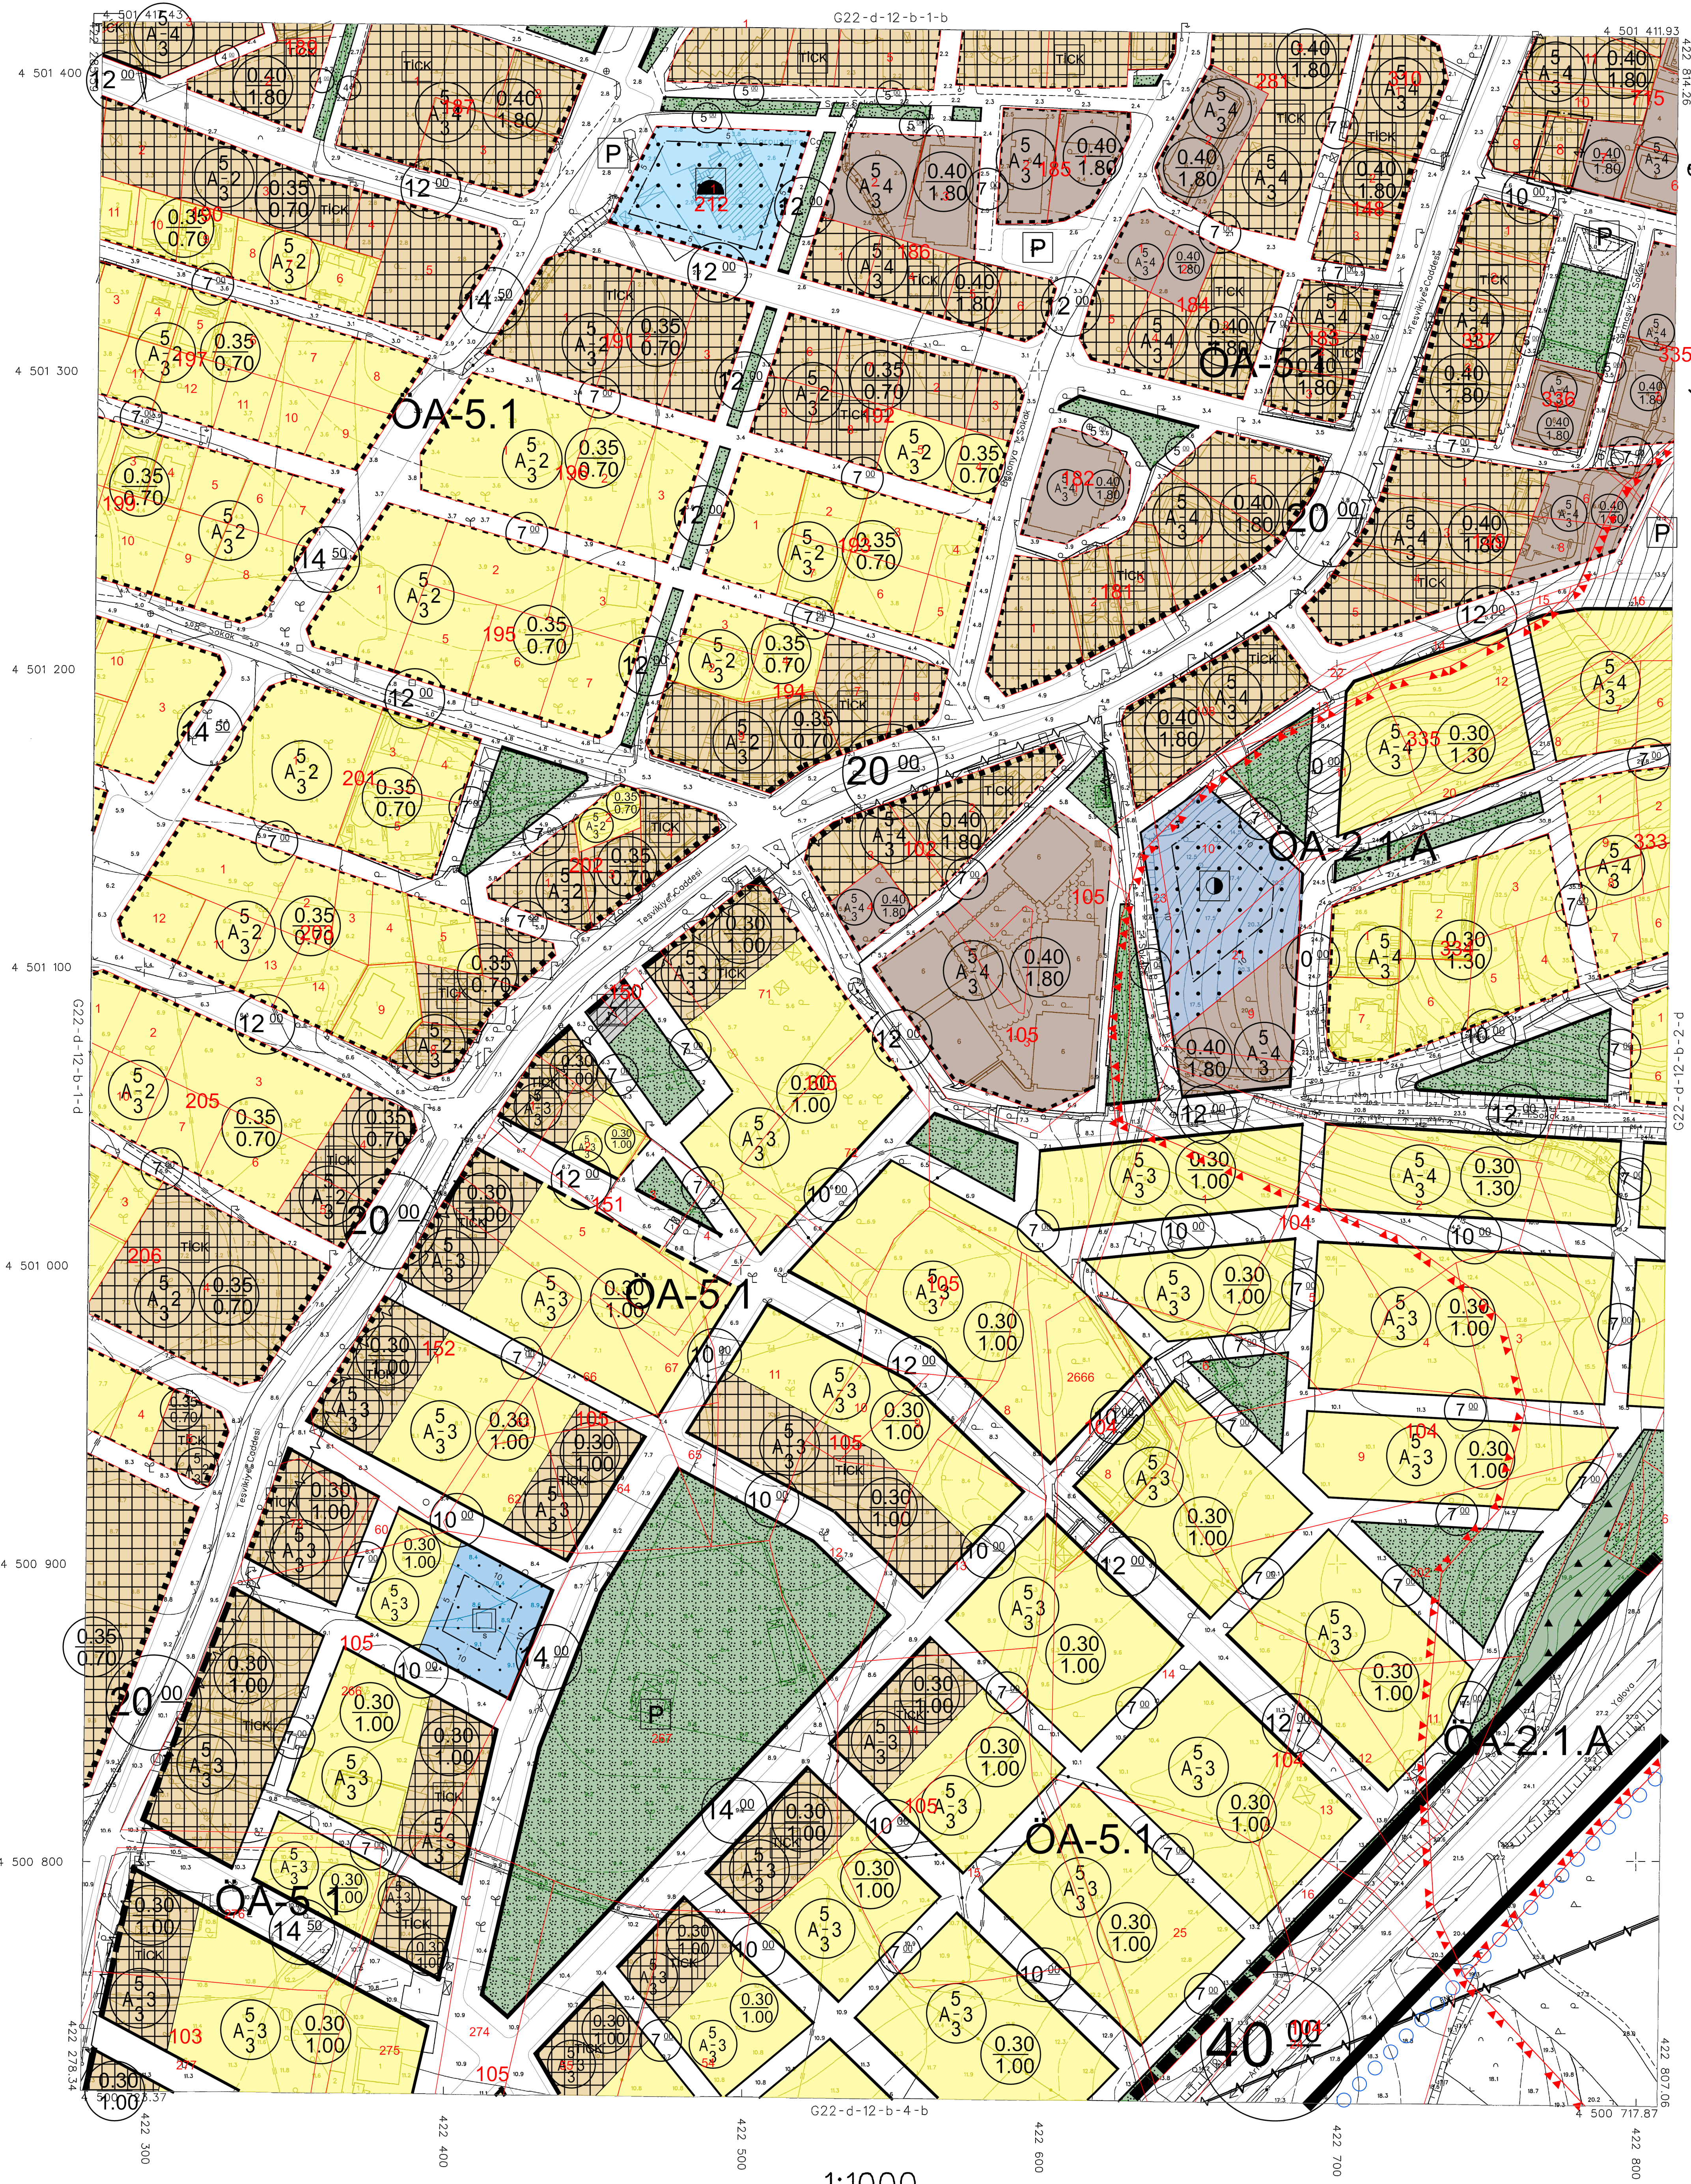

ITRF 96 KOORDİNAT SİSTEMİNDE VE  
2005.0 EPOĞUNDA TRYAKI HARİTA İNS.  
MÜH. PLAN SAN. TİC. LTD. STİ. TARAFINDAN  
YAPILAN 66 ADET HALHAZER HARİTA  
ONANMIŞTIR. 06/03/2017



İLLER BANKASI ANONİM ŞİRKETİ  
OSMAN NURİ OSMANLI  
MEKANSAL PLANLAMA DARESİ BAŞKANI

**ÇINARCIK (YALOVA) MERKEZ 715 ADA 8 SAYILI PARSELE  
1/1000 ÖLÇEKLİ UYGULAMA İMAR PLANI DEĞİŞİKLİĞİ**

- SINIRLAR**
- PLAN DEĞİŞİKLİĞİ ONAMA SINIRI
  - MÜLKİYET SINIRI
- KENTSEL ALAN KULLANIMLARI**
- KONUT - TİCARET ALANI
- ULAŞIM VE TEKNİK ALTYAPI ALANLARI**
- TAŞIT YOLU
  - YAYA YOLU
- PLAN NOTLARI**
1. BELİRTİLMİYEN HUSUSLARDA, ÇINARCIK 1/1000 ÖLÇEKLİ UYGULAMA İMAR PLANI HÜKÜMLERİ GEÇERLİDİR.

**ÇINARCIK G22-d-12-b-1-c  
(YALOVA)**

14/06/2015 TARİHİNDE ÇEKİLEN HAVA FOTOGRAFILARINDAN  
İŞLENEN PAFTALARDA KONTROLÜNDE VE YERSEL  
BUTUKLARA İNHA DİS SINIRLANDIRILMIŞTIR.

MÜTEAHHİT : TRYAKI HARİTA İNS. MÜH. PLAN SAN. TİC. LTD. STİ.