





YALOVA İLİ, ÇINARCIK İLÇESİ, HARMANLAR MAHALLESİ,
3. DERECE ARKEOLOJİK SİT ALANI
PAFTA:G22D13A2C
1/1000 ÖLÇEKLİ KORUMA AMAÇLI UYGULAMA İMAR PLANI

PİN: ULP -	Planlama Ekibi	Unvanı	İmza
Plan Müellifi	Saffet ATIK	Şehir Plancısı	
	Abdülkadir HİDİR	Restoratör Mimar	
	M. Ersoy SADIKOĞLU	Arkeolog	
	Mesut DEREN	Sosyolog	


ÇINARCIK BELEDİYE MECLİSİ'NİN .../.../2025 TARİH VE SAYILI KARARIYLA, 3194 SAYILI İMAR KANUNU'NUN 8/B MADDESİNE DAYANARAK ONANMIŞTIR.

Hamit ÇİÇEK Meclis Katibi	Avni KURT Belediye Başkanı	Talip SEZGİN Meclis Katibi
Ali KIRICI Üye	Coşkun PARLAK Üye	Mehmet Emin ORUÇLI Üye
Özlem CAN Üye	Mehtap GENÇ Üye	Tufan PARLAK Üye
Nurullah YAVAŞ Üye	Kökhan SUIÇMEZ Üye	Muhasettin BALKAYA Üye
Bircan EFE Üye	Rıza KELEŞ Üye	Aylin SEYHAN Üye
	Nizamettin BALKAYA Üye	

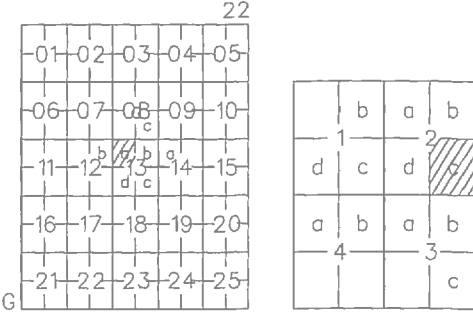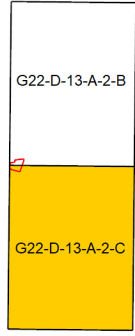


ÇINARCIK (YALOVA)

G22-d-13-a-2-c

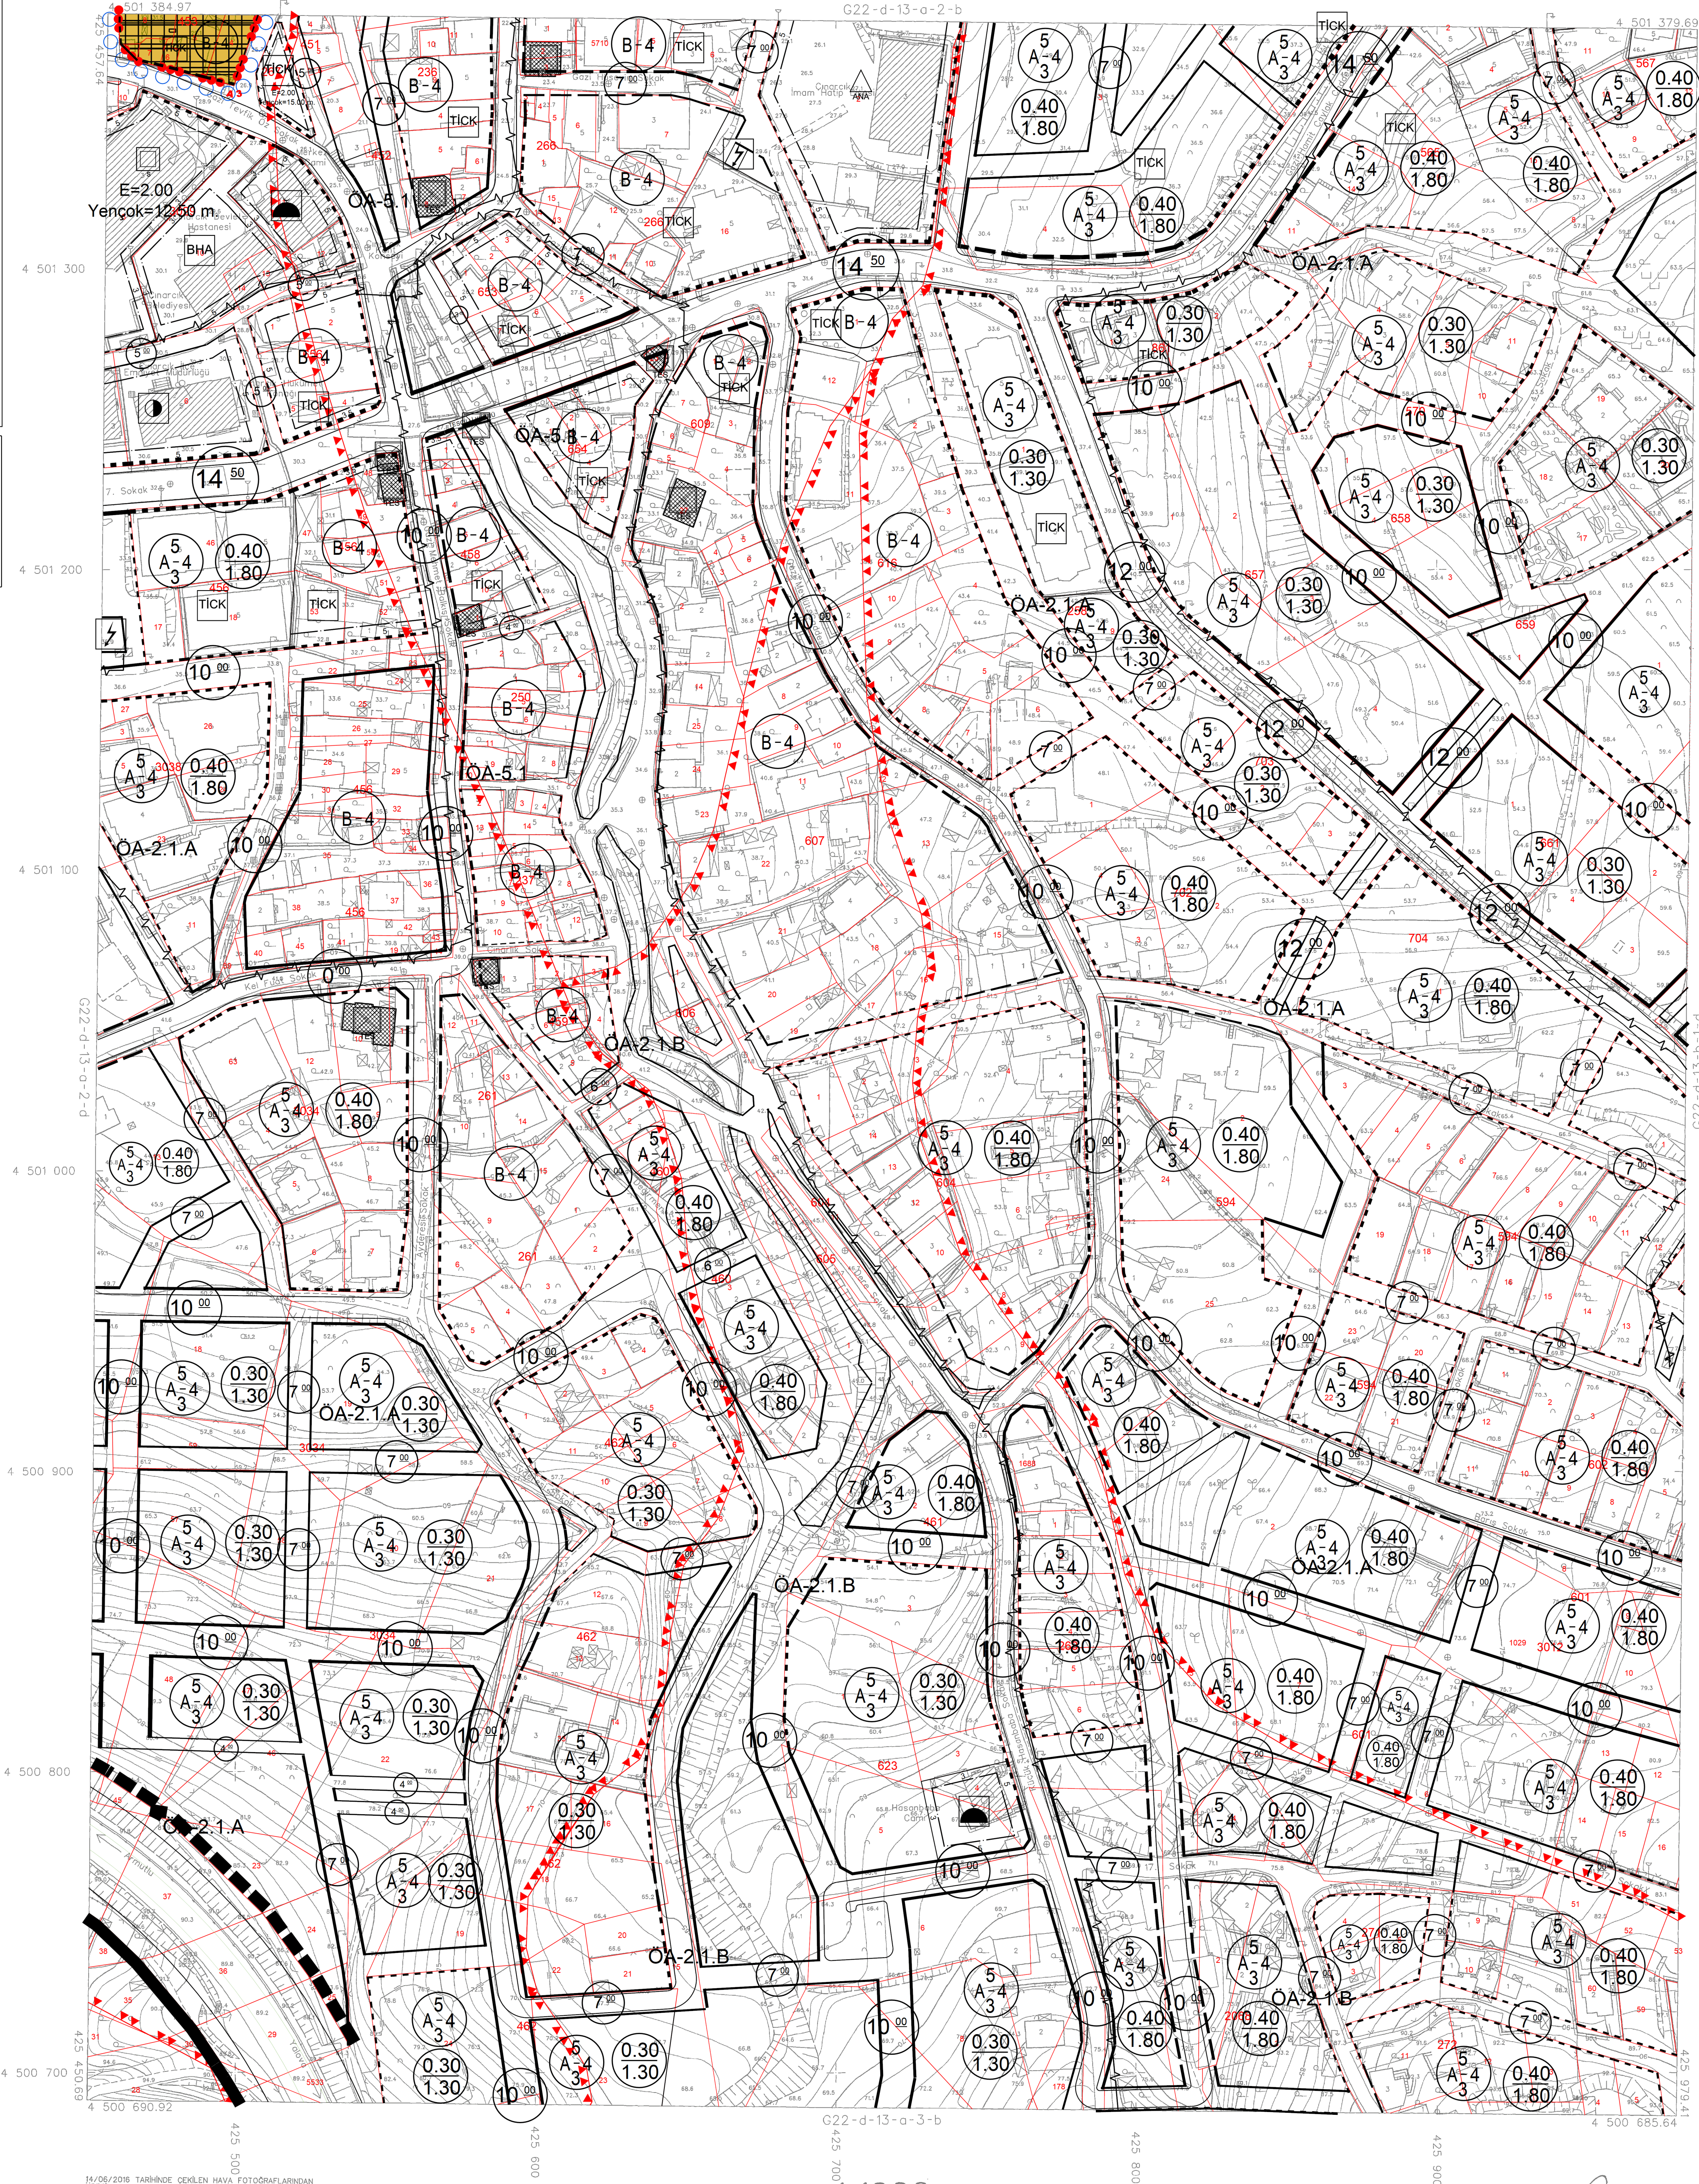

İTBF 96 KOORDİNAT SİSTEMİNDE VE
2005.0 EPÖDÜNDE TIRYAKI HARİTA İNS.
MÜHÜR PLAN SAN.TİC.LTD.ŞTİ TARAFINDAN
YAPILAN 66 ADET HALİHAZIR HARİTA
ONANMIŞTIR.
06/03/2017

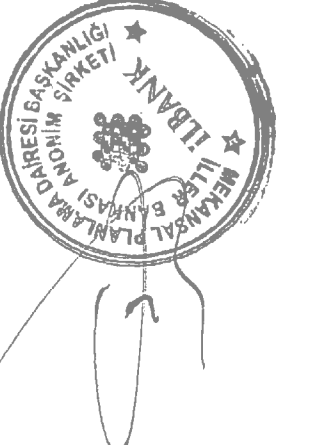

İLLER BANKASI ANONİM ŞİRKETİ
CEMAL KURU OSMANLI
MEKANSAL PLANLAMA DANIŞMANI

ÇINARCIK G22-d-13-a-2-c
(YALOVA)

MÜTEAHHİT : TIRYAKI HARİTA İNS. MÜH. PLAN SAN. TİC. LTD. ŞTİ.