

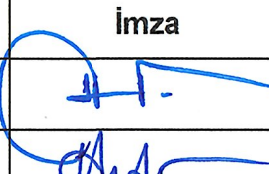
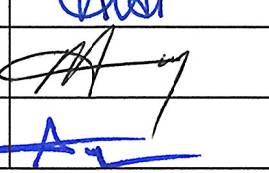




	YALOVA İLİ, ÇINARCIK İLÇESİ, (673 Ada 3-4-5-6 Parseller), 3. DERECE ARKEOLOJİK SİT ALANI PAFTA:G22D13B1-A		
1/1000 ÖLÇEKLİ KORUMA AMAÇLI UYGULAMA İMAR PLANI			
PIN: UIP -	Planlama Ekibi	Unvanı	İmza
Plan Müellifi	Oğuz AKDOĞAN	Şehir Plancısı	
	Abdullahi HİDİR	Restoratör Mimar	
	M. Ersoy SADIKOĞLU	Arkeolog	
	Mesut DEREN	Sosyolog	
ÇINARCIK BELEDİYE MECLİSİ'NİN .../.../2026 TARİH VE ... SAYILI KARARIYLA, 3194 SAYILI İMAR KANUNU'NUN 6/B MADDESİNE DAYANARAK ONANMIŞTIR.			
Hamit ÇİÇEK Meclis Katibi	Avni KURT Belediye Başkanı	Talip SEZGİN Meclis Katibi	
Ali KIRICI Üye	Coşkun PARLAK Üye	Mehmet Emin ORUÇLI Üye	
Özlem CAN Üye	Mehtap GENÇ Üye	Tufan PARLAK Üye	
Nurullah YAVAŞ Üye	Kökhan SUİÇMEZ Üye	Muhasettin BALKAYA Üye	
Bircan EFE Üye	Rıza KELEŞ Üye	Aylin ŞEYHAN Üye	
	Nizamettin BALKAYA Üye		
			

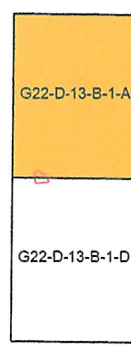

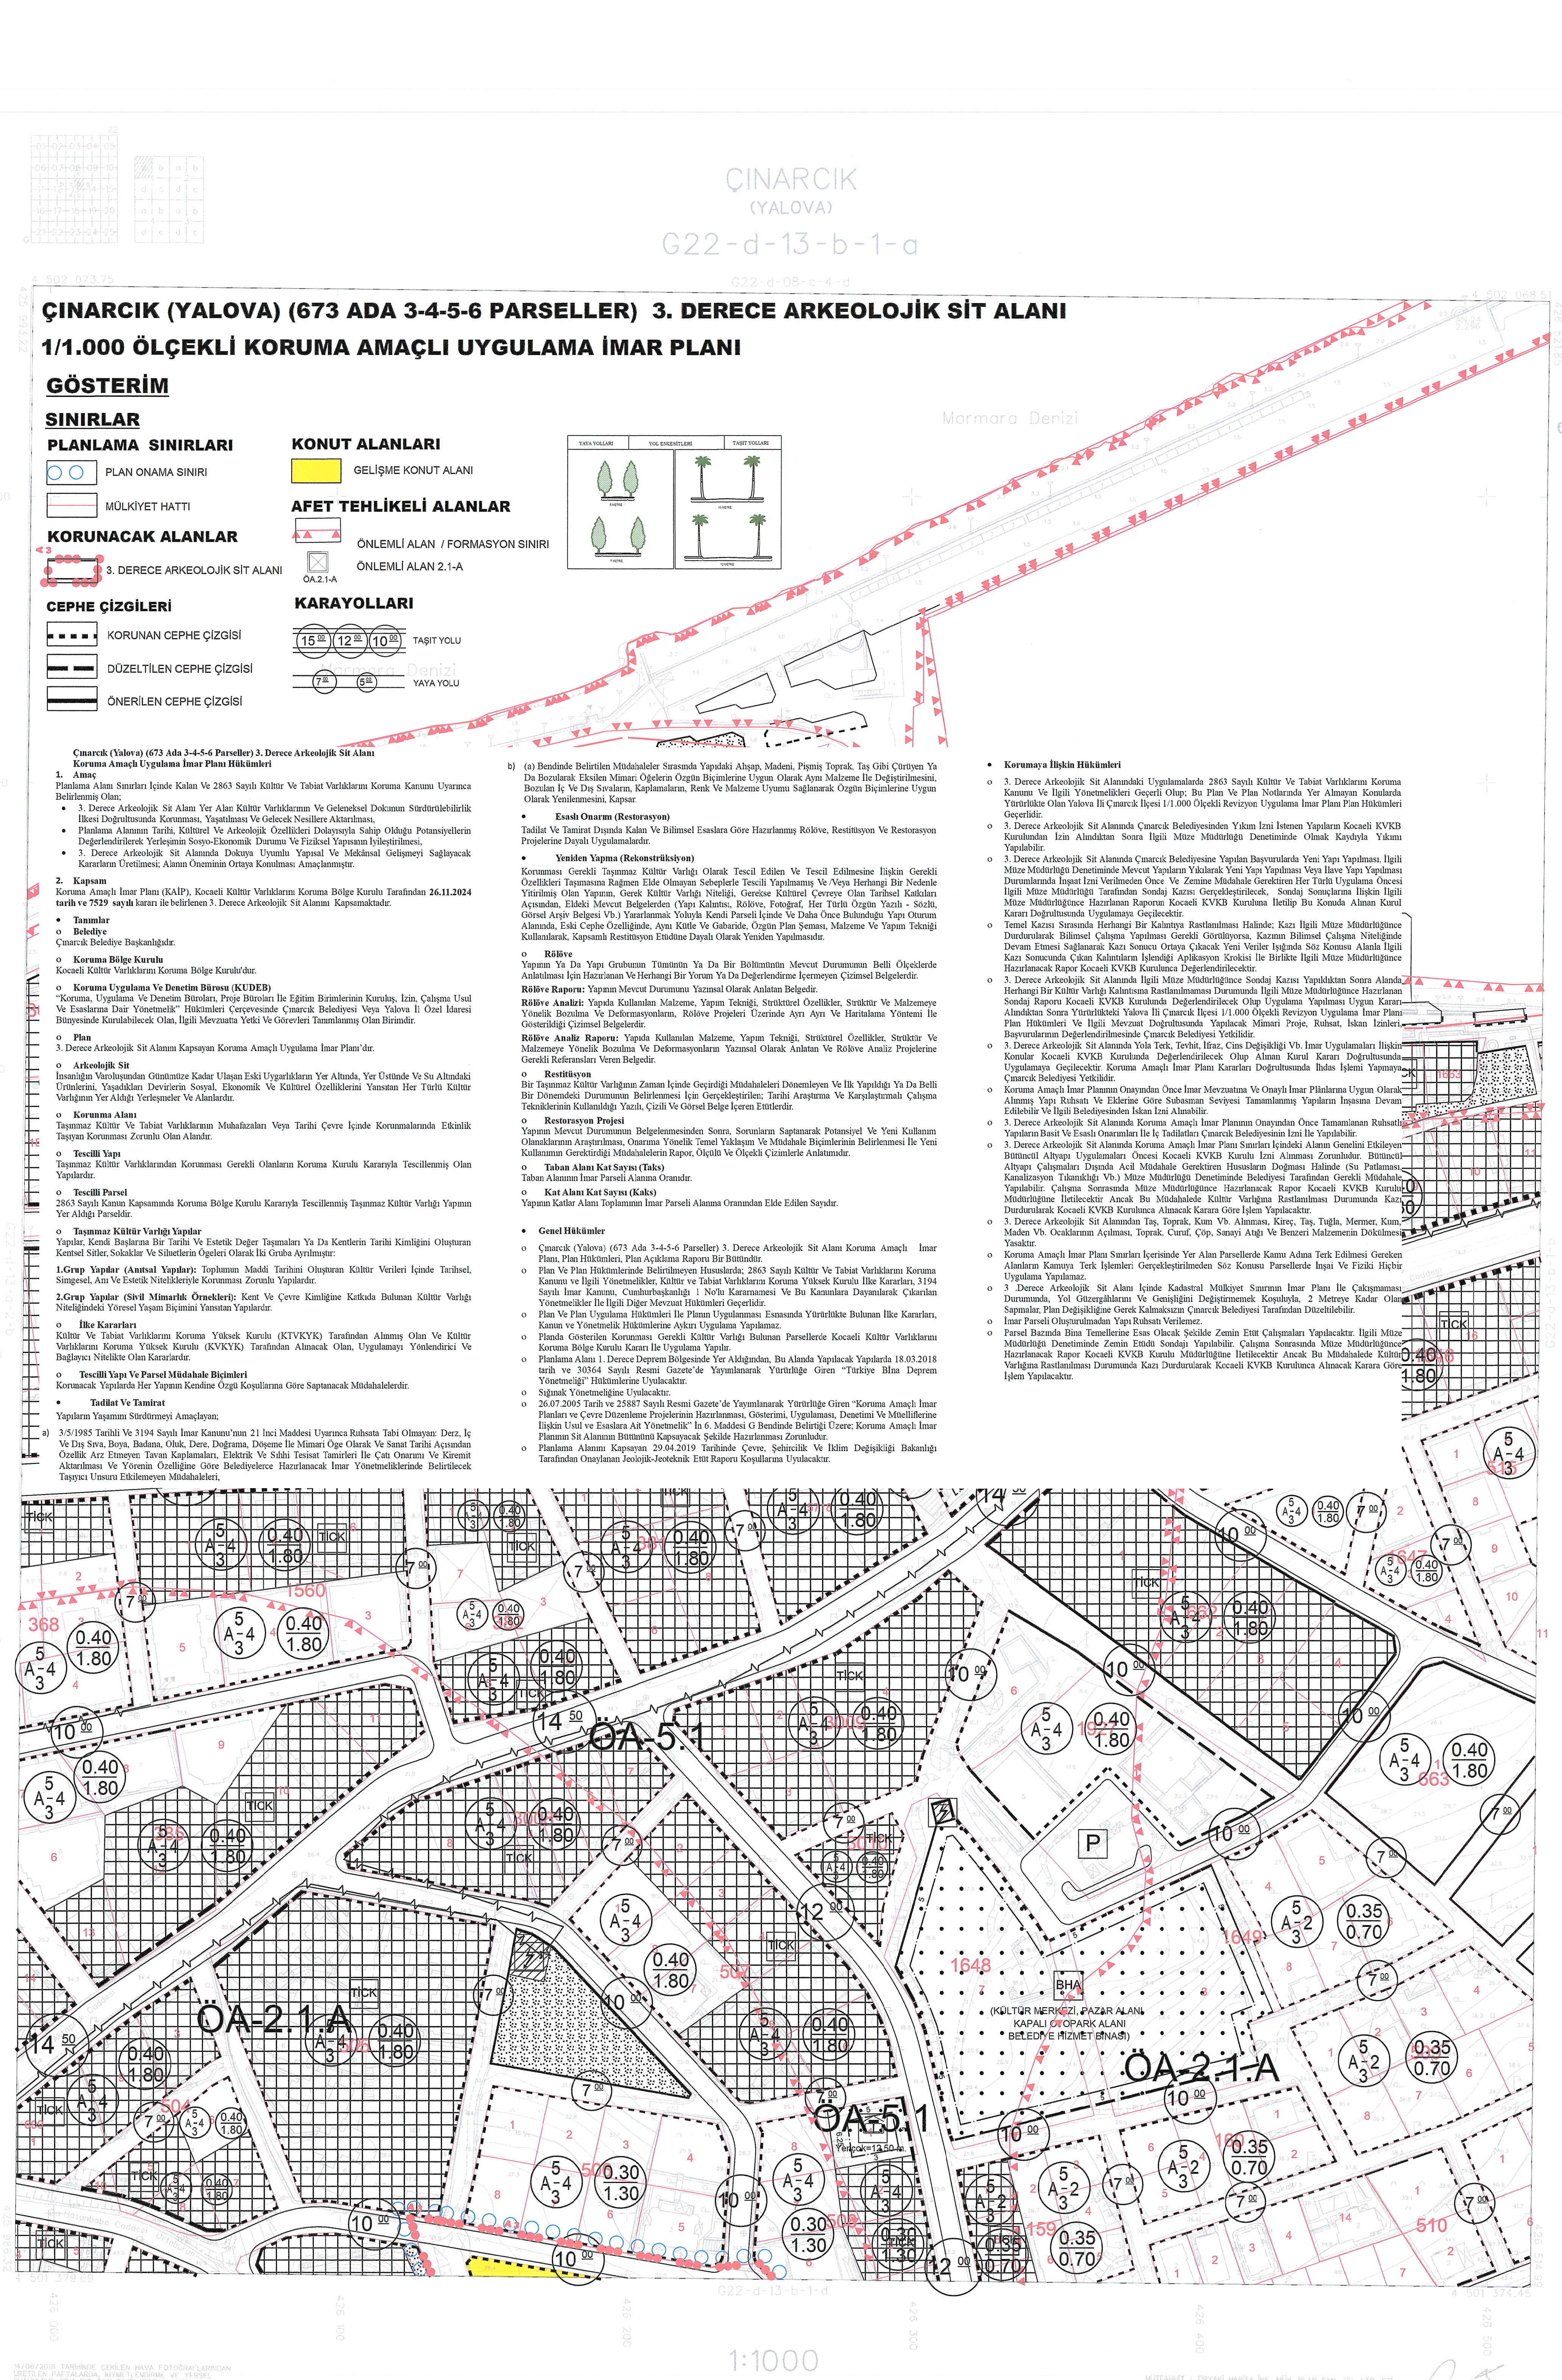

YALOVA İLİ, ÇINARCIK İLÇESİ, (673 Ada 3-4-5-6 Parseller),
3. DERECE ARKEOLOJİK SİT ALANI
PAFTA:G22D13B1D
1/1000 ÖLÇEKLİ KORUMA AMAÇLI UYGULAMA İMAR PLANI


PİN: UİP -	Planlama Ekibi	Unvanı	İmza
Plan Müellifi	Oğuz AKDOĞAN	Şehir Plancısı	
Yerel Yürütme Kurulundaki Görevli	Abdülkadir HİDİR	Restoratör Mimar	
Yerel Yürütme Kurulundaki Görevli	M. Ersay SADIKOĞLU	Arkeolog	
Yerel Yürütme Kurulundaki Görevli	Mesut DEREN	Sosyolog	
ÇINARCIK BELEDİYE MECLİSİ'NİN .../.../2026 TARİH VE ... SAYILI KARARIYLA, 3194 SAYILI İMAR KANUNU'NUN 8/B MADDESİNE DAYANARAK ONANMIŞTIR.			
Hamit ÇİÇEK Meclis Katibi	Avni KURT Belediye Başkanı	Talip SEZGİN Meclis Katibi	
Ali KIRICI Üye	Coşkun PARLAK Üye	Mehmet Emin ORUÇLI Üye	
Özlem CAN Üye	Mehtap GENÇ Üye	Tufan PARLAK Üye	
Nurullah YAVAŞ Üye	Kökhan SUIÇMEZ Üye	Muhasettin BALKAYA Üye	
Bircan EFE Üye	Rıza KELEŞ Üye	Aylin SEYHAN Üye	
	Nizamettin BALKAYA Üye		

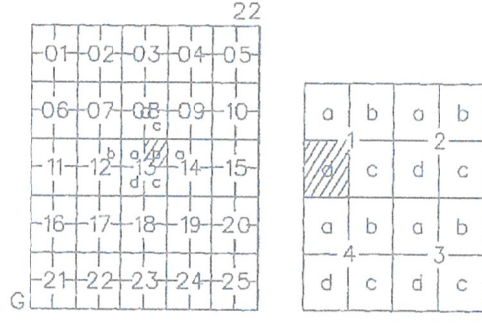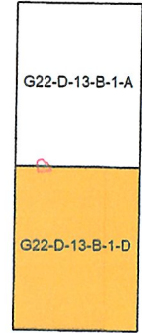

ÇINARCIK
(YALOVA)

G22-d-13-b-1-d

G22-d-13-b-1-a

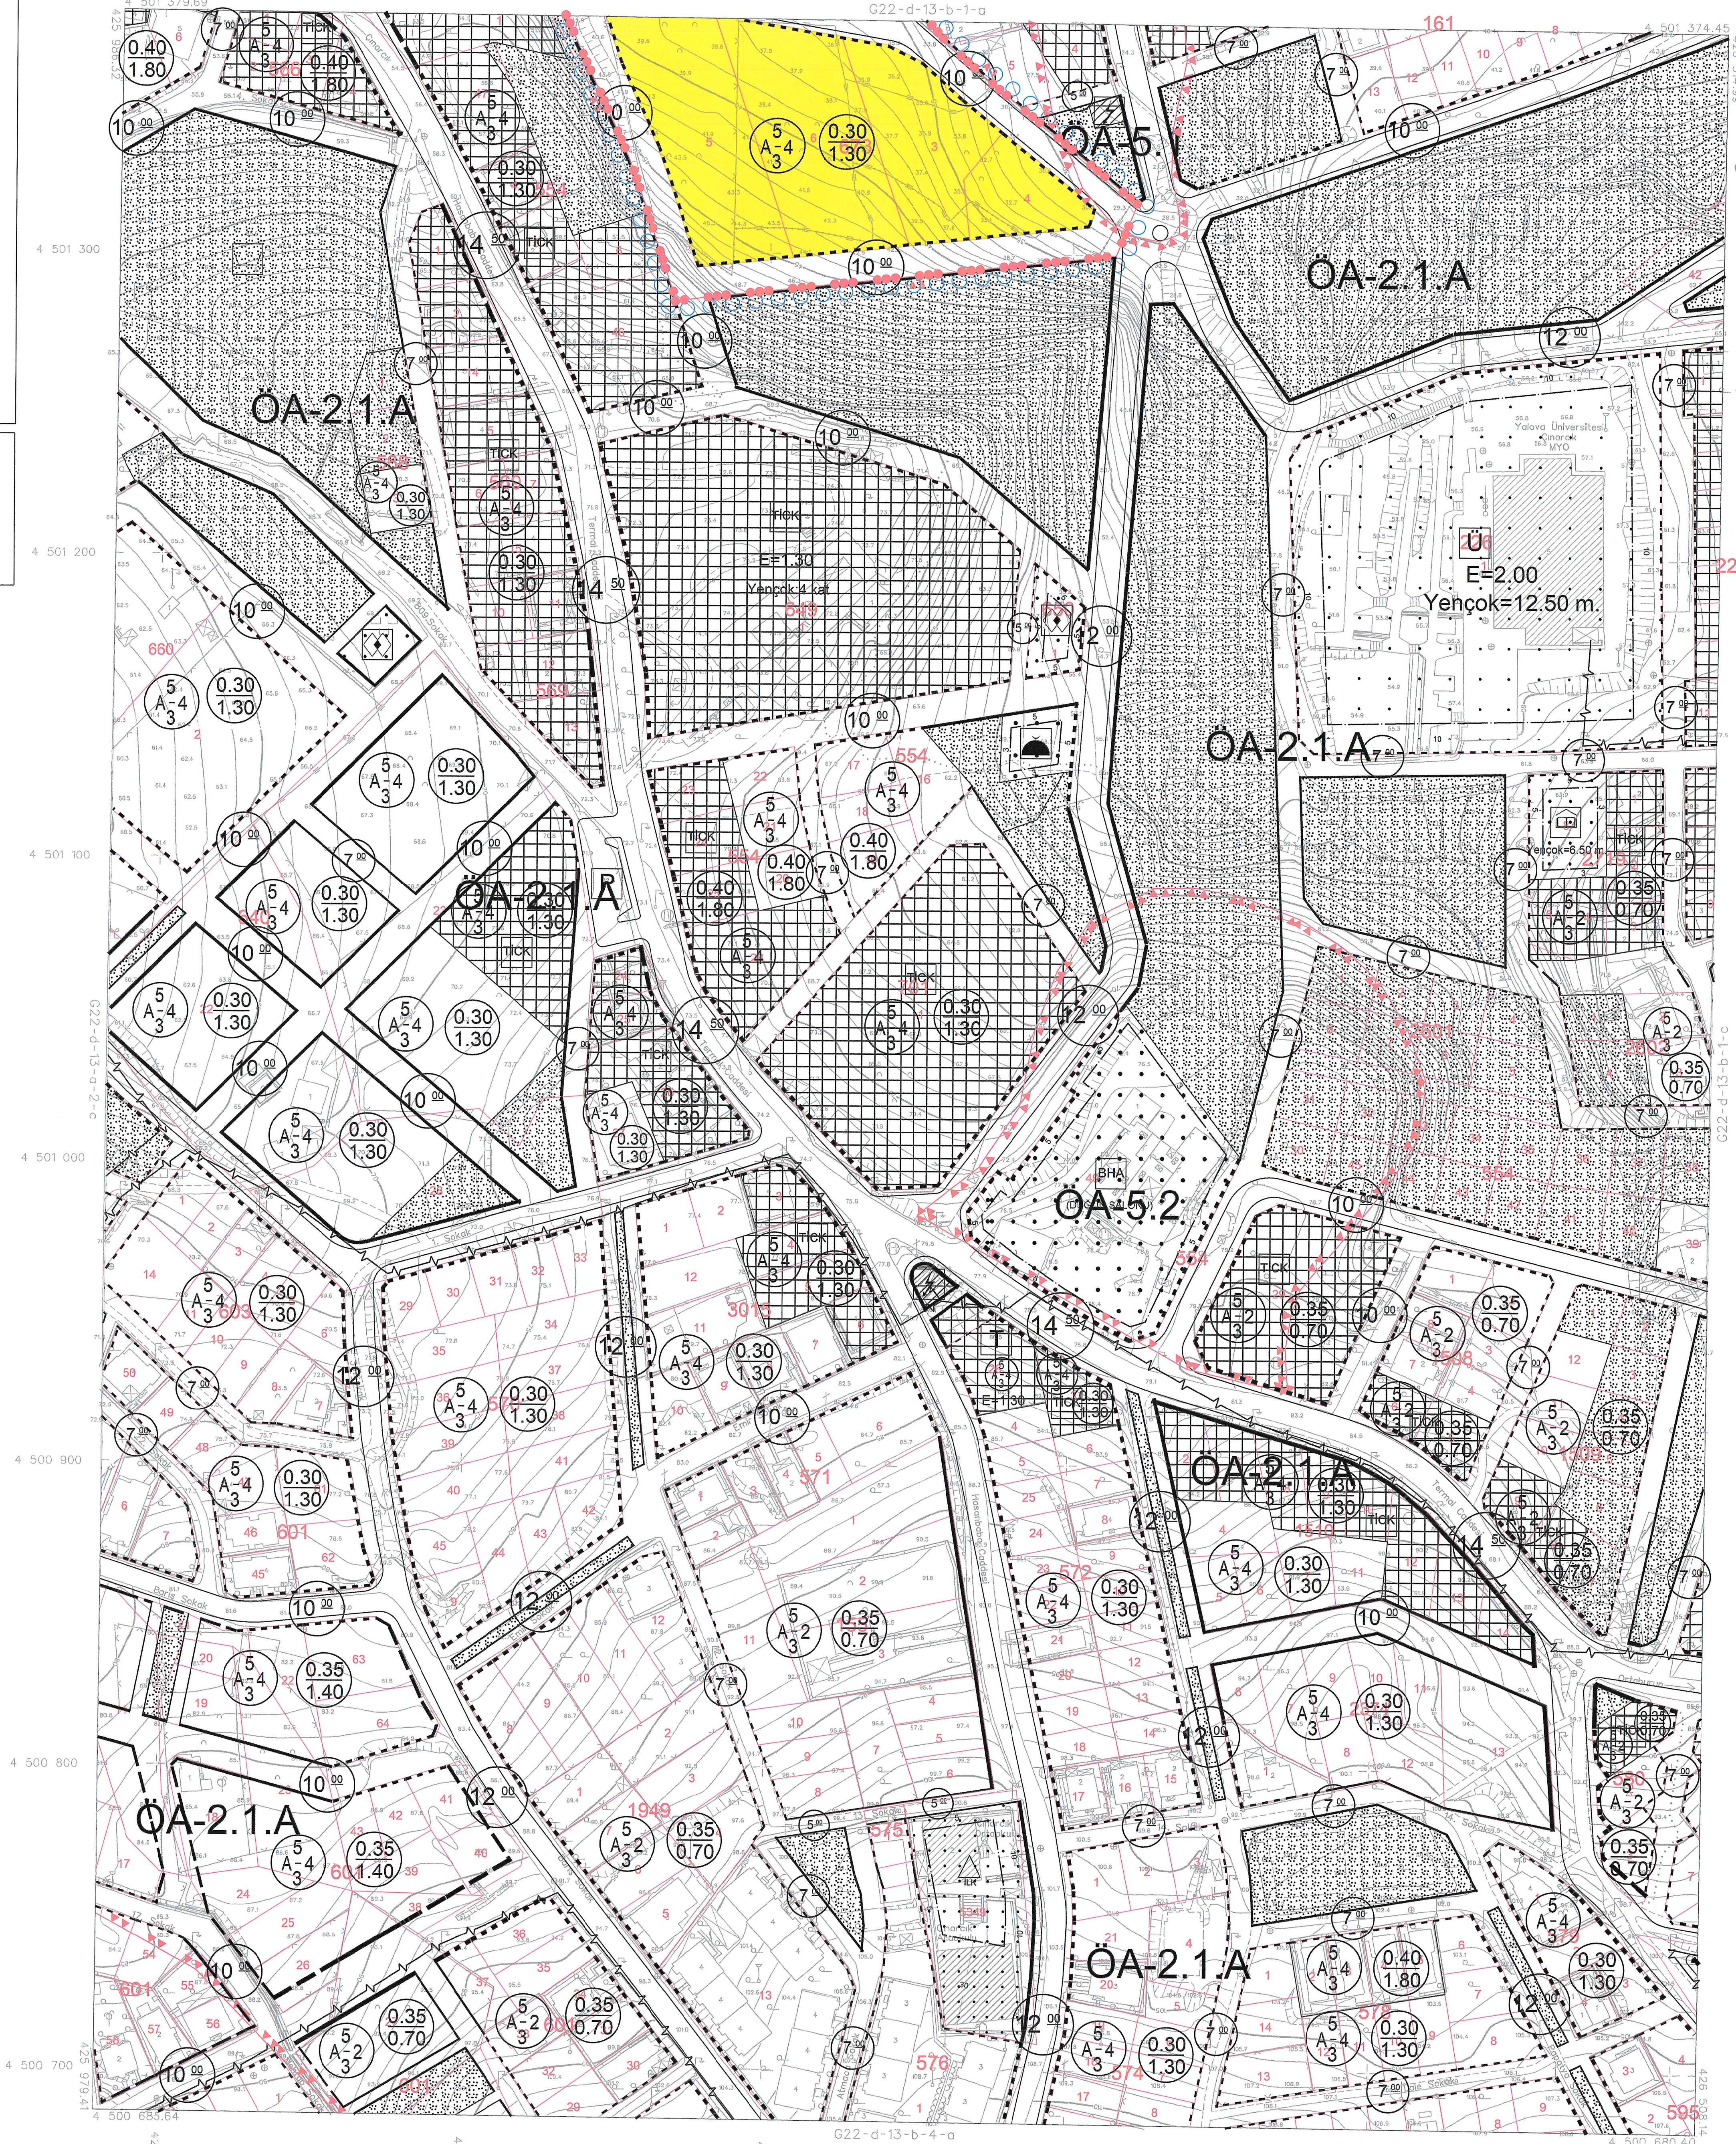

14/05/2016 TARİHİNDE ÇEKİLEN HAVA FOTOGRAFLARINDAN
ÜRETTİRİLEN PAZ PLANI, İYİLEŞTİRİLMİŞ VE YENİLEŞTİRİLMİŞ
BUTUNLEME BİNA DİŞİ ÇATI SINIRLARINDAN YAPILMIŞTIR.

1:1000

MÜEHHİT - TRİYAKİ HARİTA İNS. MÜH. PLAN SAN. TİC. LTD. STİ.

İTRF 96 KOORDİNAT SİSTEMİNDE VE
2005.0 EPOĞUNDA TRİYAKİ HARİTA İNS.
MÜH. PLAN SAN. TİC. LTD. STİ. TARAFINDAN
YAPILAN 96 ADDET HALKARAR HARİTA
ONANMIŞTIR. 06/02/2017



İLLER BANKASI ANONİM ŞİRKETİ
GİZLİ VE KİMLİK KODU
MEKANİK PLANLAMA DİREKTÖR BAŞKANI

ÇINARCIK G22-d-13-b-1-d
(YALOVA)